
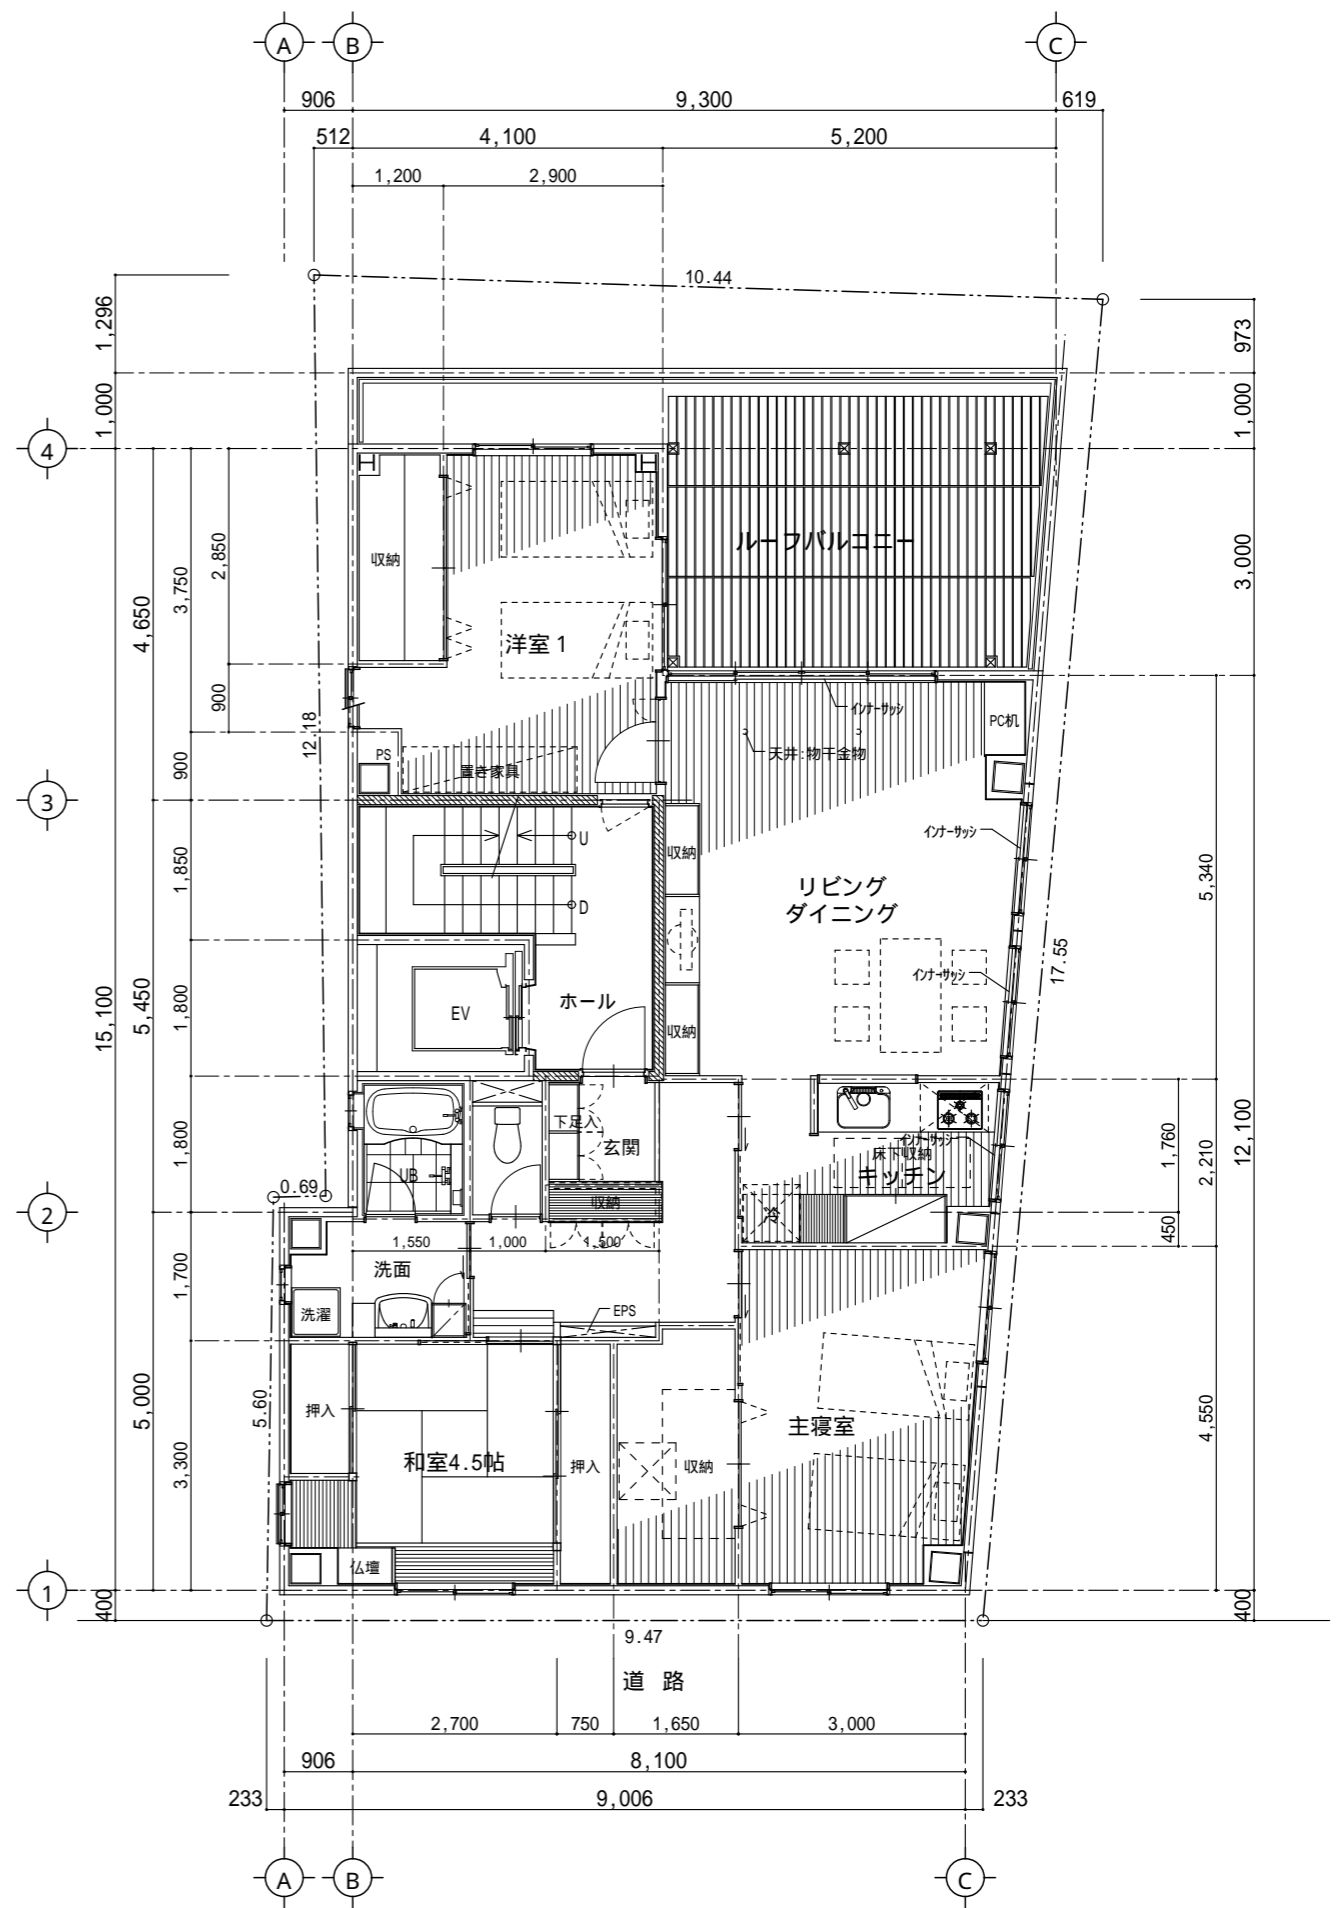


5階平面図

既存図

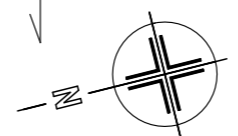

5階平面図

改修図5